



[1] Maximaler Überstand für Dickfalztüren (Z = negativ) und überstehende Zargen (Z = positiv)

max. Öffnungswinkel (in Grad) über X und Z

X \ Z	-9	0	5	10	20	30
40	150	148	147	145	139	133
50	145	143	141	139	133	127
60	139	137	136	133	128	122
70	134	132	130	128	123	118
80	129	128	125	123	118	113
85	127	125	123	120	116	111
90	124	123	120	118	113	109
95	122	120	118	116	111	107

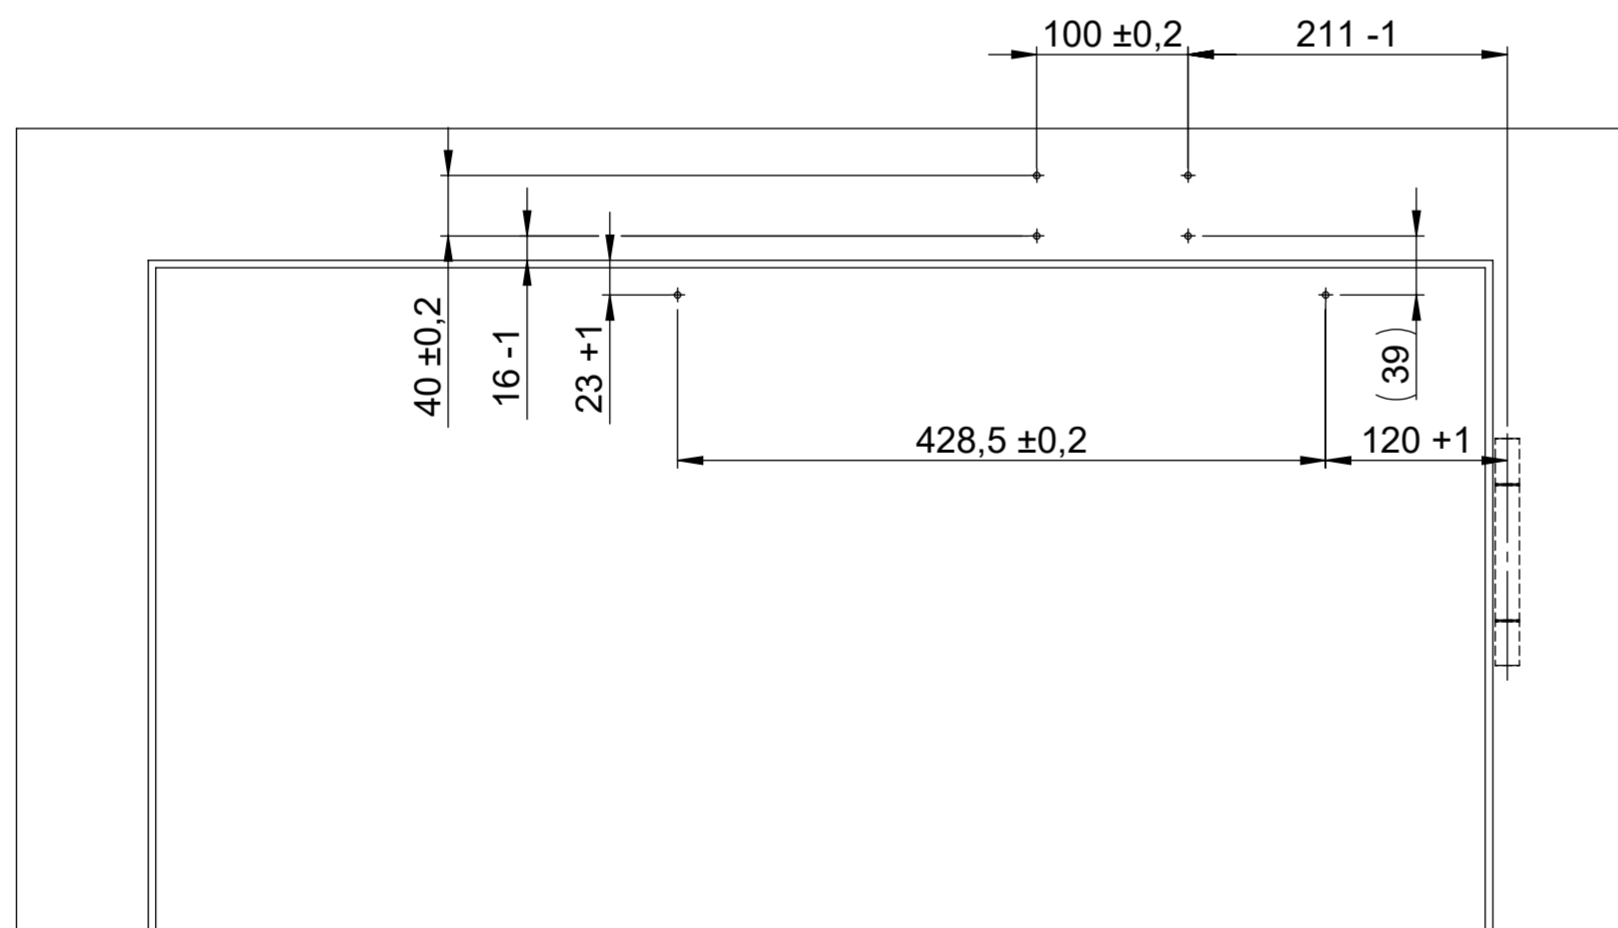

Anbauvariante Direktmontage

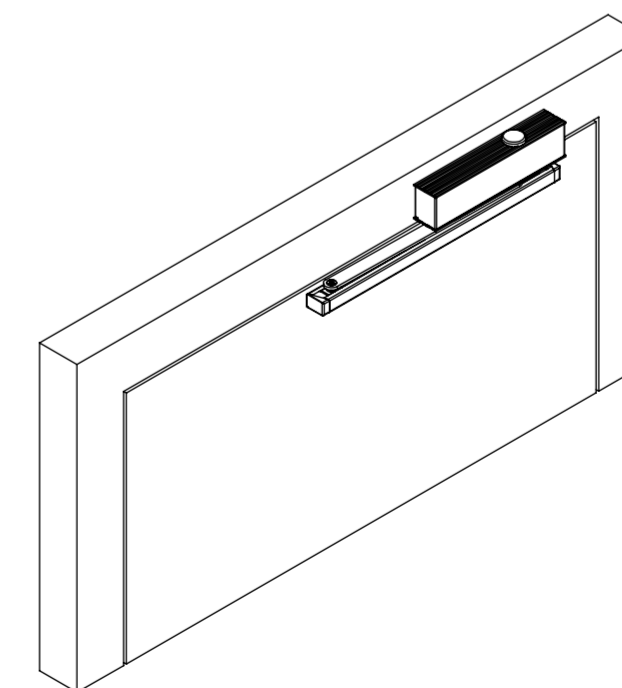

Technische Änderungen und Irrtümer vorbehalten. Aus dem Gebrauch der Zeichnung können keinerlei Ansprüche (inkl. Schadenersatzansprüche) erhoben und gegen ECO Schulte geltend gemacht werden. Die Zeichnung bleibt unser Eigentum. Sämtliche sich aus der Zeichnung ergebenden Ansprüche stehen ausschließlich ECO Schulte zu.

Technical changes and errors excepted. No claims (including compensation claims) may be raised against ECO Schulte by using of this drawing. The drawing remains the property of ECO Schulte. All claims resulting from this drawing are solely entitled to ECO Schulte.

Benennung: TS-31 / TS-41 mit GS-H B2 Kopfmontage Bandgegenseite, DIN Links		KATALOGZEICHNUNG Ausführung:	
Zeichnungsnummer: D052-54757		Index: DIN 6 T1 - Proj.methode 1	
ECO Schulte GmbH & Co. KG Postfach 206 58682 Menden		Maßstab: 1:5	
Blatt / von 1 / 3		Format A2	